

Bebauungsplan der Stadt Bad Säckingen -Ortsteil Wallbach-
 "Wallbach Süd I"; 2. Änderung


Bebauungsplan - Änd. + Entw.

Genehmigt gemäß § 11 des Bundesbaugesetzes vom 23. 6. 1960
 (BGBl. I. S. 341)


Landratsamt Waldshut

Waldshut, den 8. Feb. 1979

Im Auftrag

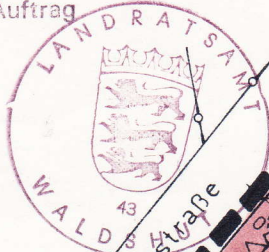

Hauptstraße

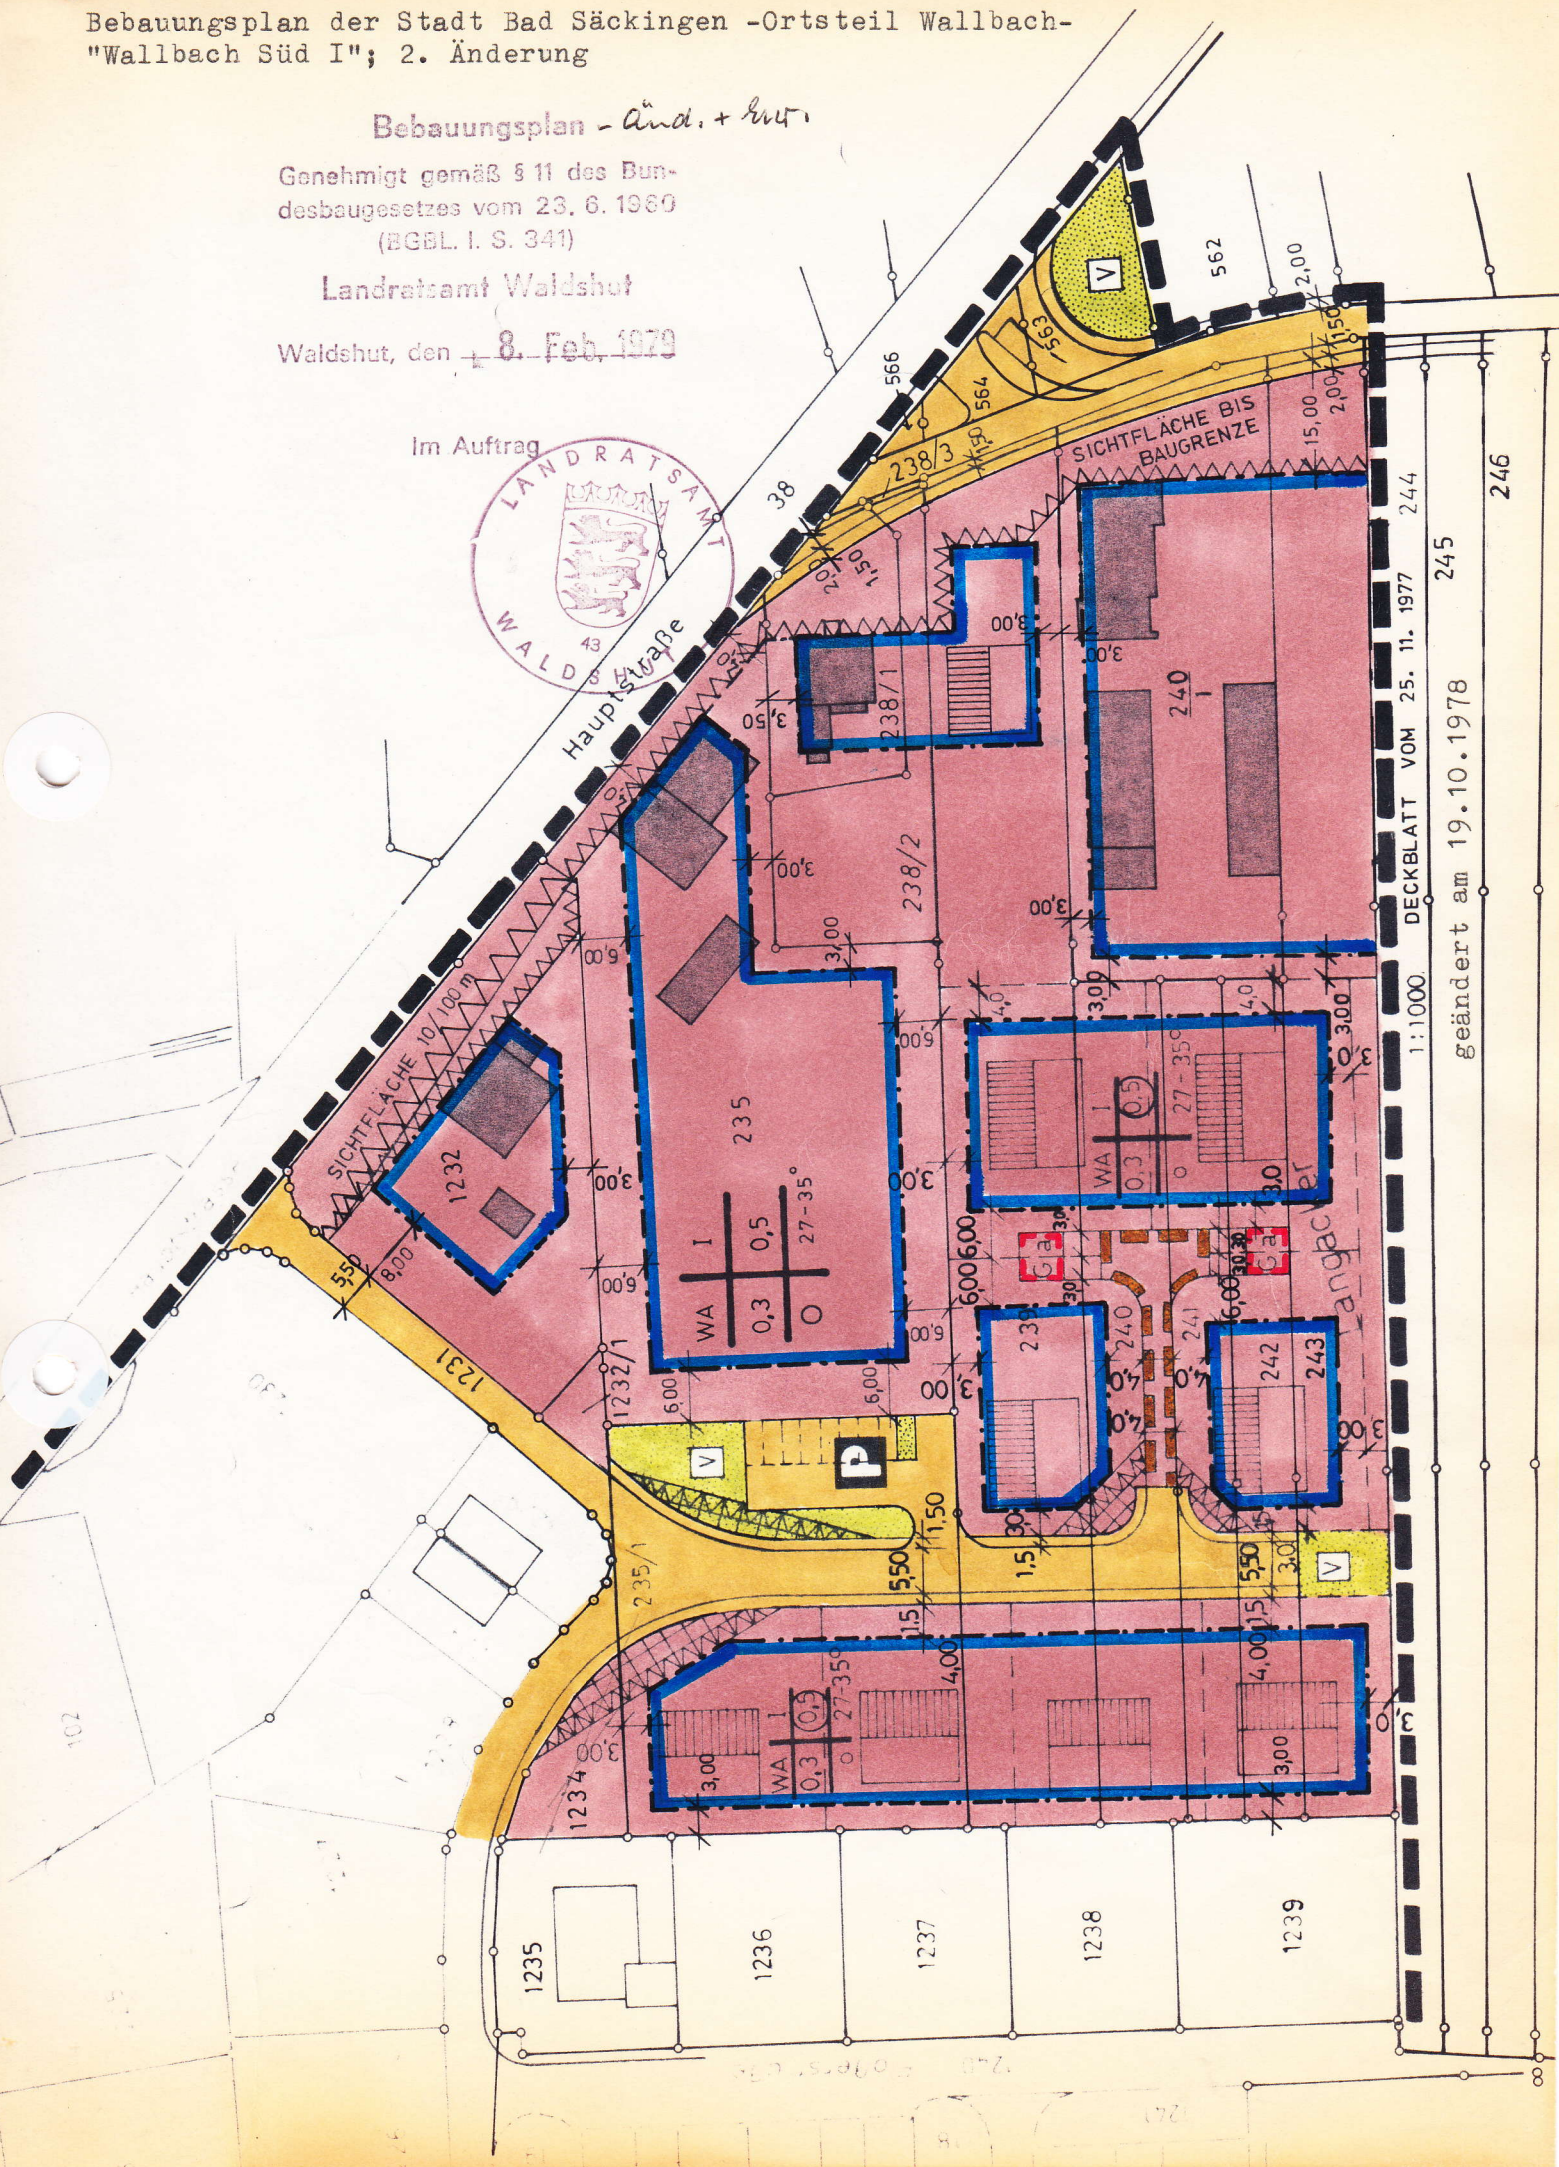

DECKBLATT VOM 25. 11. 1977

geändert am 19.10.1978

1:1000

245

246

102

1235

1236

1237

1238

1239

1234

1232/1

1232/2

1231

150

208

150

38

566

564

562

238/3

238/1

238/2

240

242

243

244

245

246

15,00

2,00

2,00

1,50

3,00

3,00

