


Bebauungsplan der Stadt Bad Säckingen
 Nr. 64 "Böhle"; 2. Änderung i. d. F. vom 3. 6. 1982

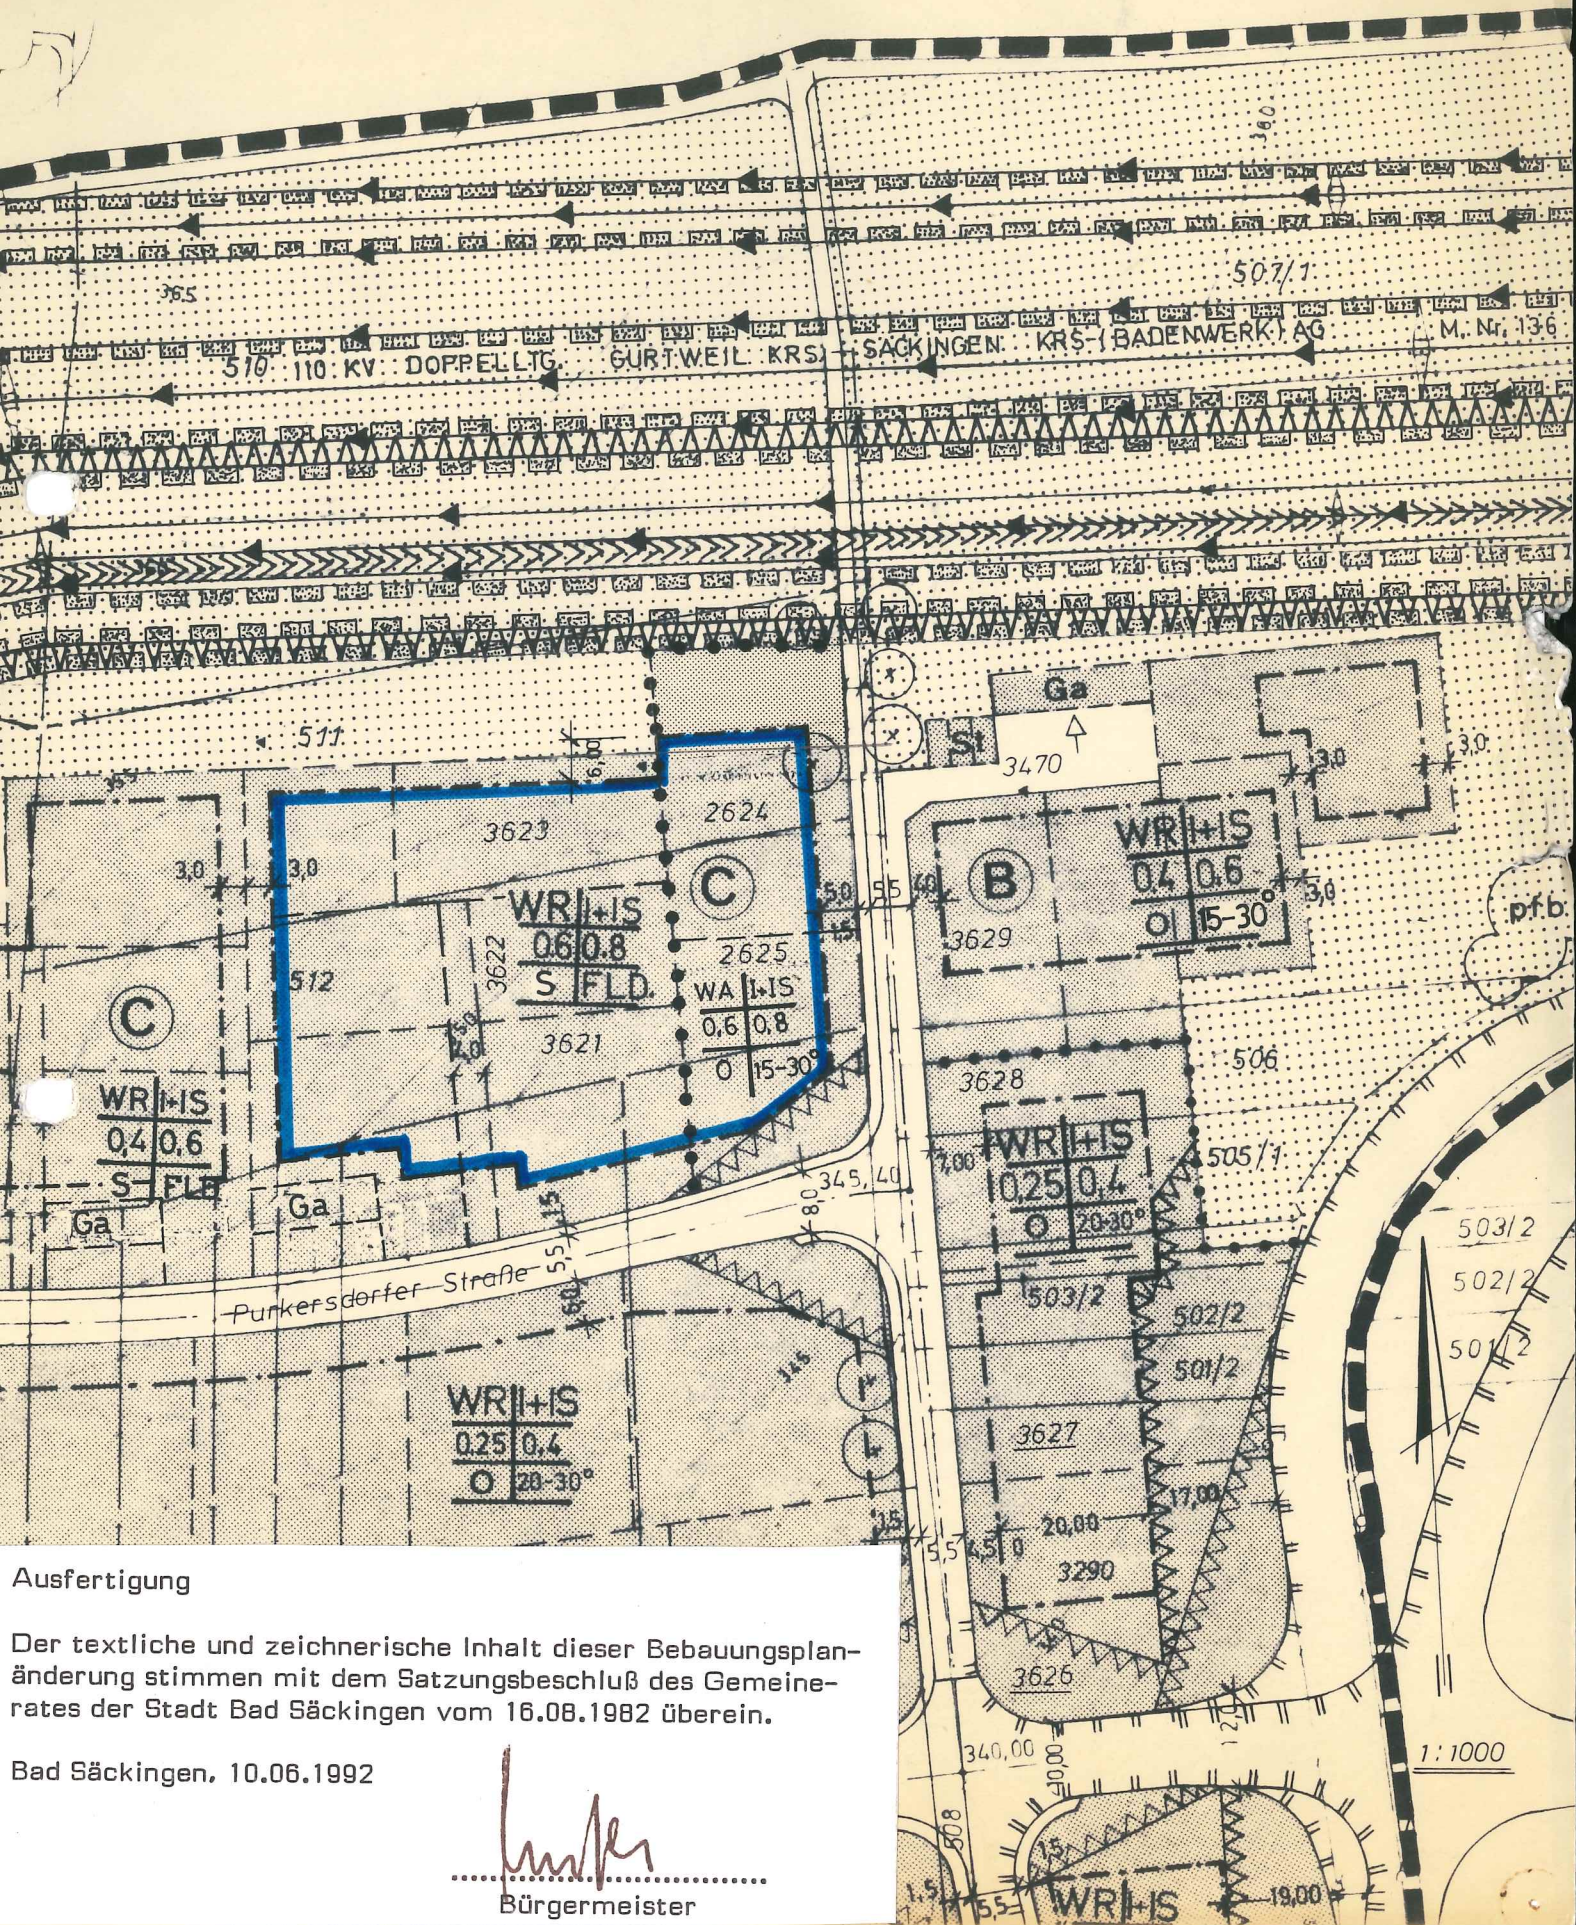

Ausfertigung

Der textliche und zeichnerische Inhalt dieser Bebauungsplanänderung stimmen mit dem Satzungsbeschluß des Gemeinderates der Stadt Bad Säckingen vom 16.08.1982 überein.

Bad Säckingen, 10.06.1992

[Handwritten Signature]

 Bürgermeister