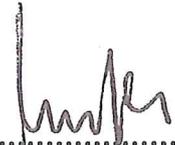



Ausfertigung

Der textliche und zeichnerische Inhalt dieser Bebauungsplan-  
änderung stimmen mit dem Satzungsbeschuß des Gemeinderates  
der Stadt Bad Säckingen vom 17.03.1964 überein.

Bad Säckingen, 04.06.1992

  
Bürgermeister


Maßstab 1:1000

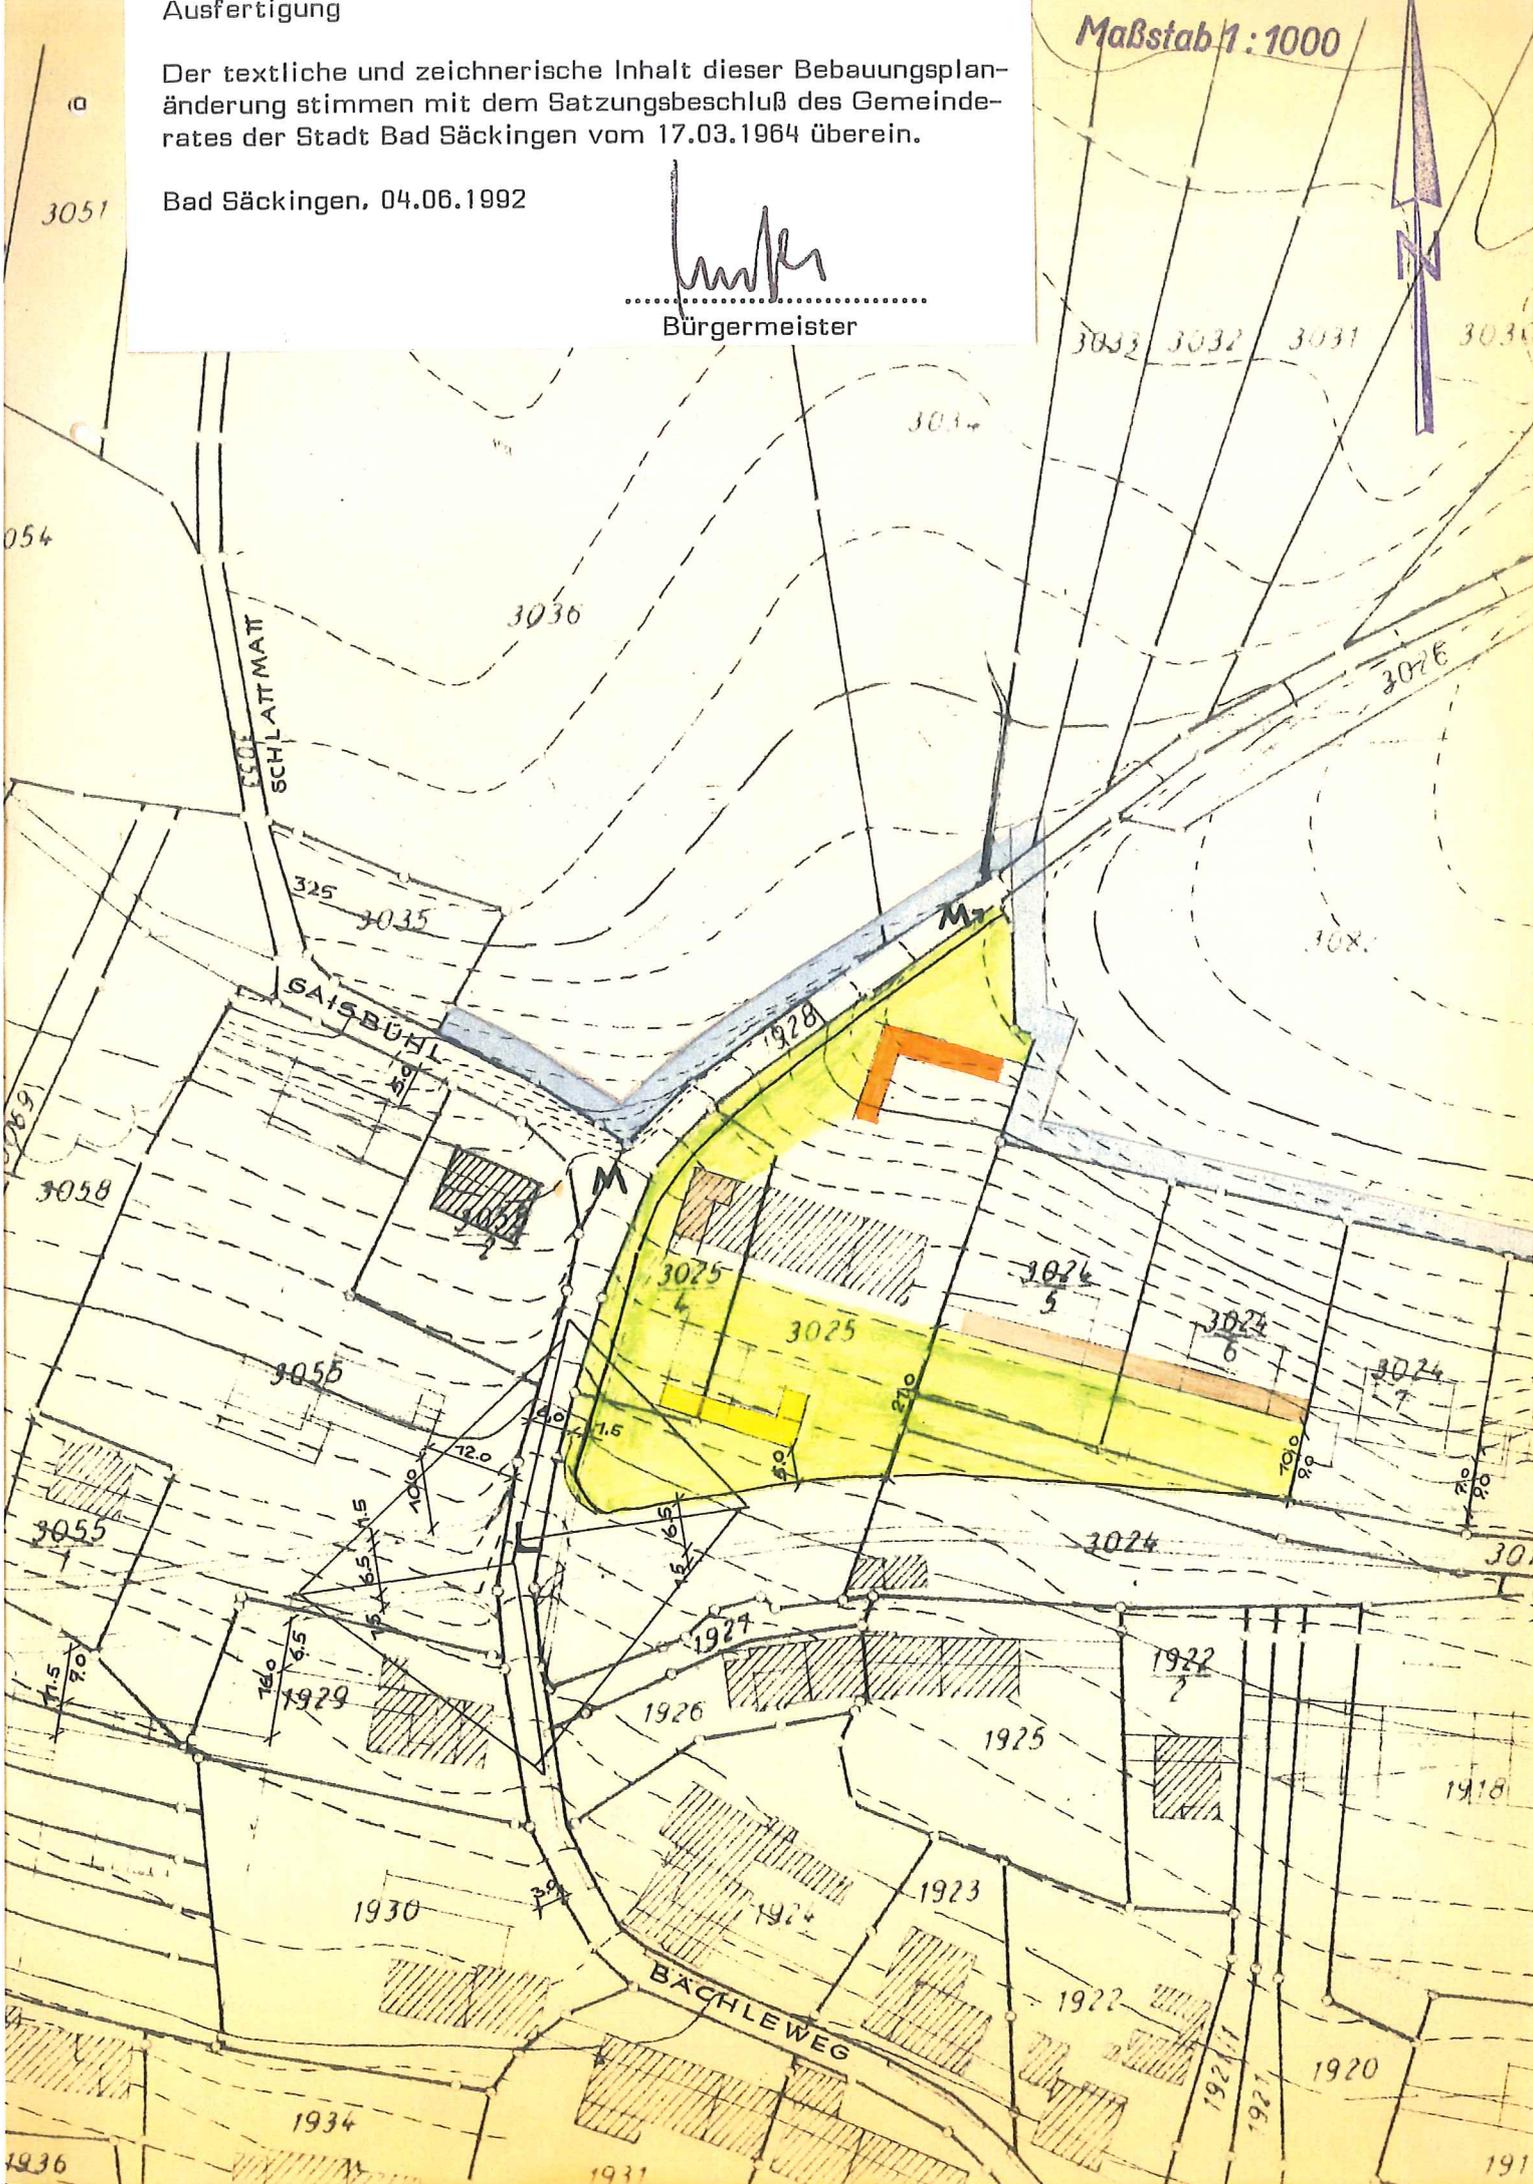

# Ausfertigung

Der textliche und zeichnerische Inhalt dieser Bebauungsplanänderung stimmen mit dem Satzungsbeschluß des Gemeinderates der Stadt Bad Säckingen vom 17.03.1964 überein.

Bad Säckingen, 04.06.1992

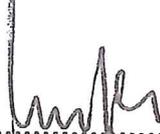  
.....  
Bürgermeister

