
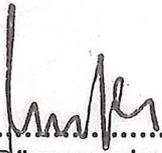


Ausfertigung



Der textliche und zeichnerische Inhalt dieser Bebauungsplan-  
änderung stimmen mit dem Satzungsbeschluß des Gemeinderates der Stadt Bad Säckingen vom 05.06.1978 überein.

Bad Säckingen, 04.06.1992

  
.....  
Bürgermeister

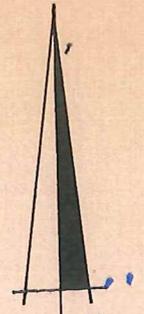

**Bebauungsplan - Änderung**  
Genehmigt gemäß § 11 des Bundesbaugesetzes vom 23. 6. 1960  
(BGBL. I S. 327)  
Landrat Waldshut  
Waldshut, den 18. Aug. 1978

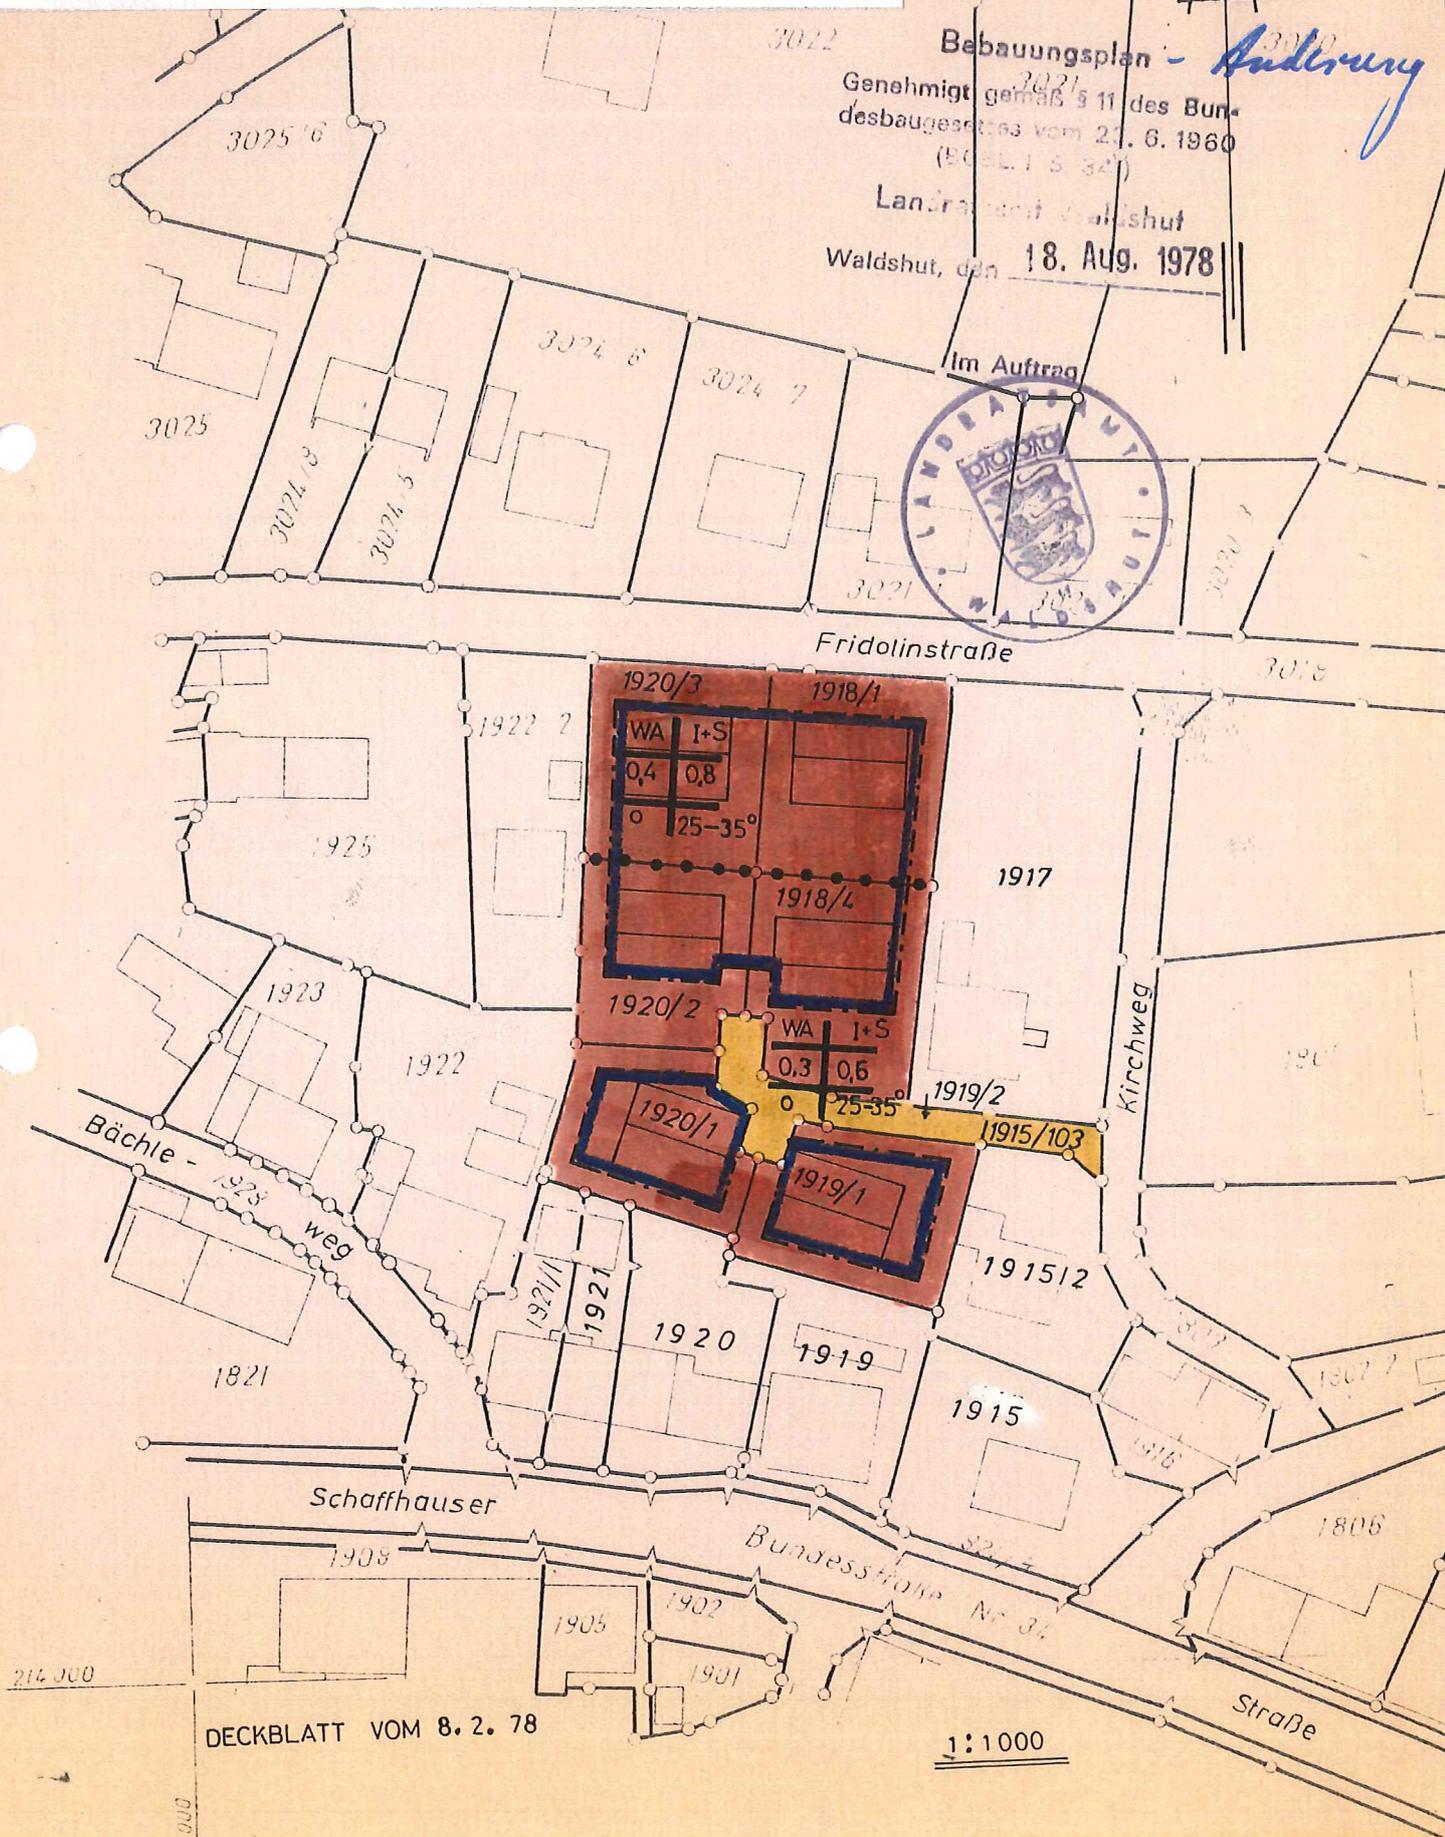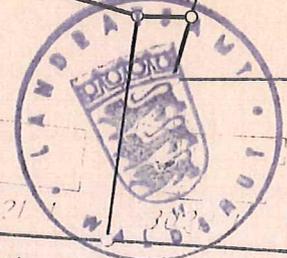

DECKBLATT VOM 8. 2. 78

1:1000