





BEBAUUNGSPLAN NR. 37 BAUVEREIN, 1. ÄNDERUNG

M 1:500


DECKBLATT VOM 10.09.2009

-  NEUE GRENZE
-  BAUGRENZE
-  ZWEIGESCHOSSIG ZWINGEND
-  Baumstandort (Pflanzgebot)

DATUM

UNTERSCHRIFT

[Handwritten Signature]

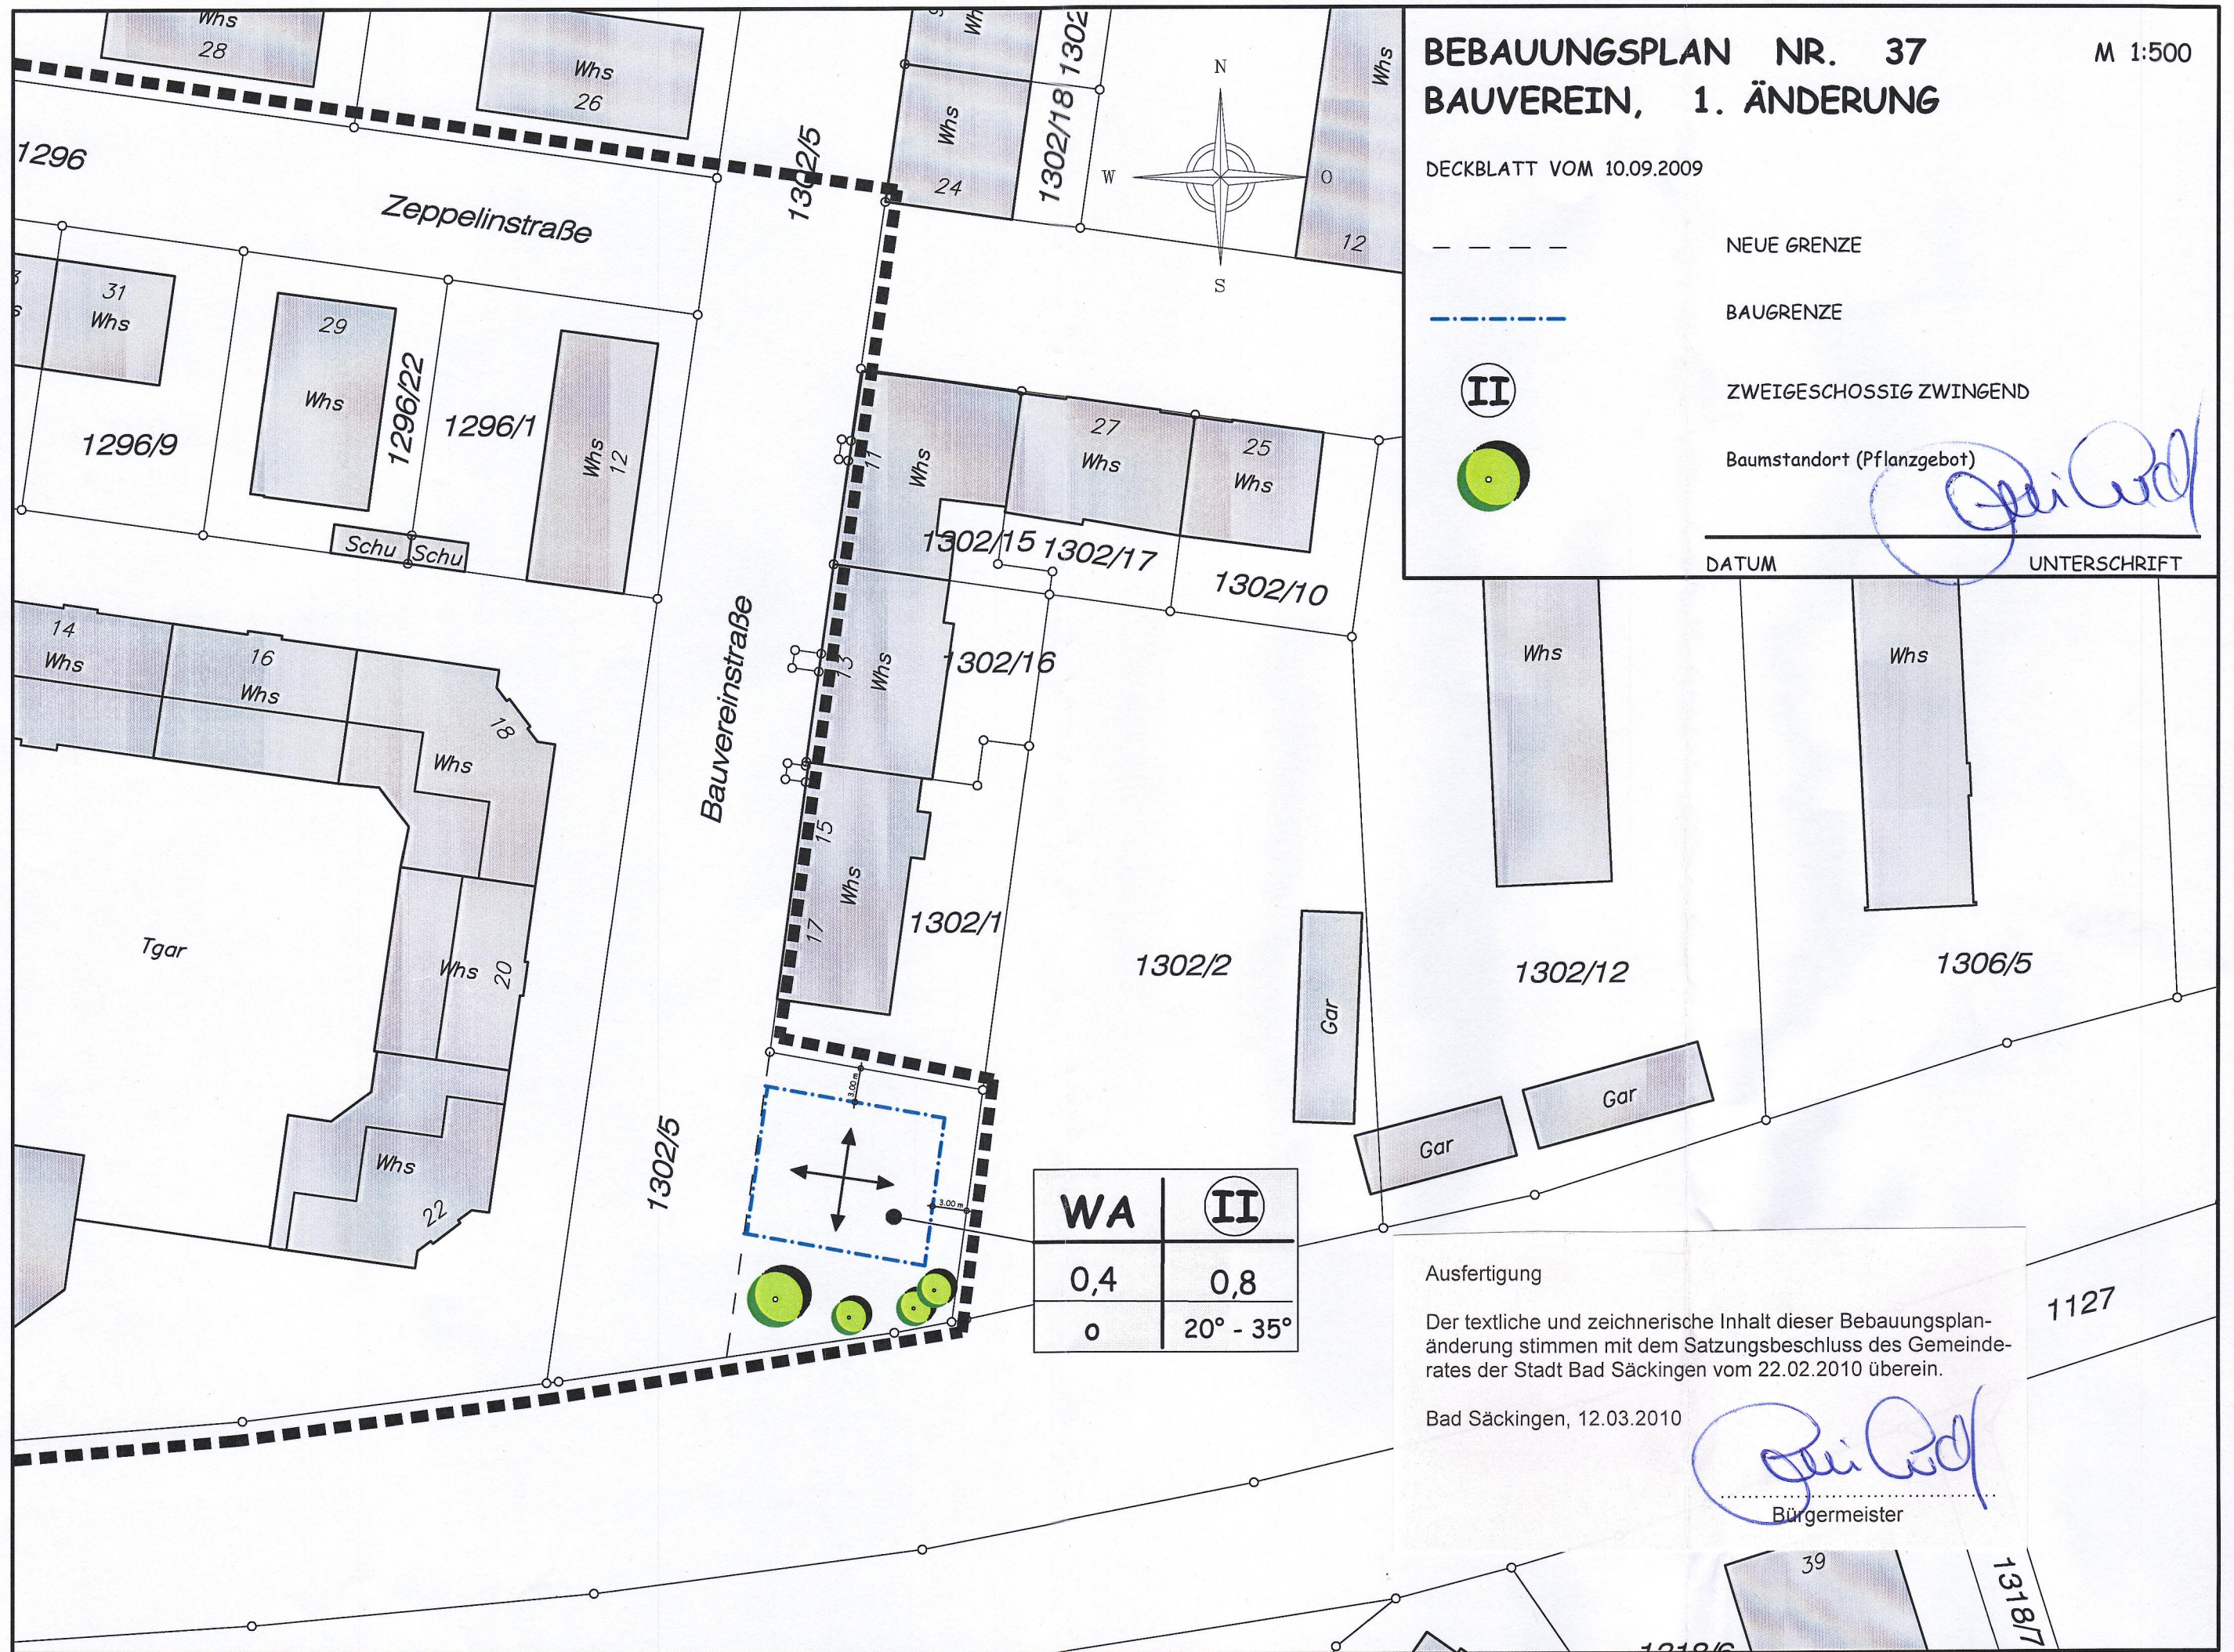

WA	II
0,4	0,8
o	20° - 35°

Ausfertigung

Der textliche und zeichnerische Inhalt dieser Bebauungsplan-
änderung stimmen mit dem Satzungsbeschluss des Gemeinderates
der Stadt Bad Säckingen vom 22.02.2010 überein.

Bad Säckingen, 12.03.2010

[Handwritten Signature]
Bürgermeister